


# Commune de MOUZEIL

## Lotissement La Rivelaine

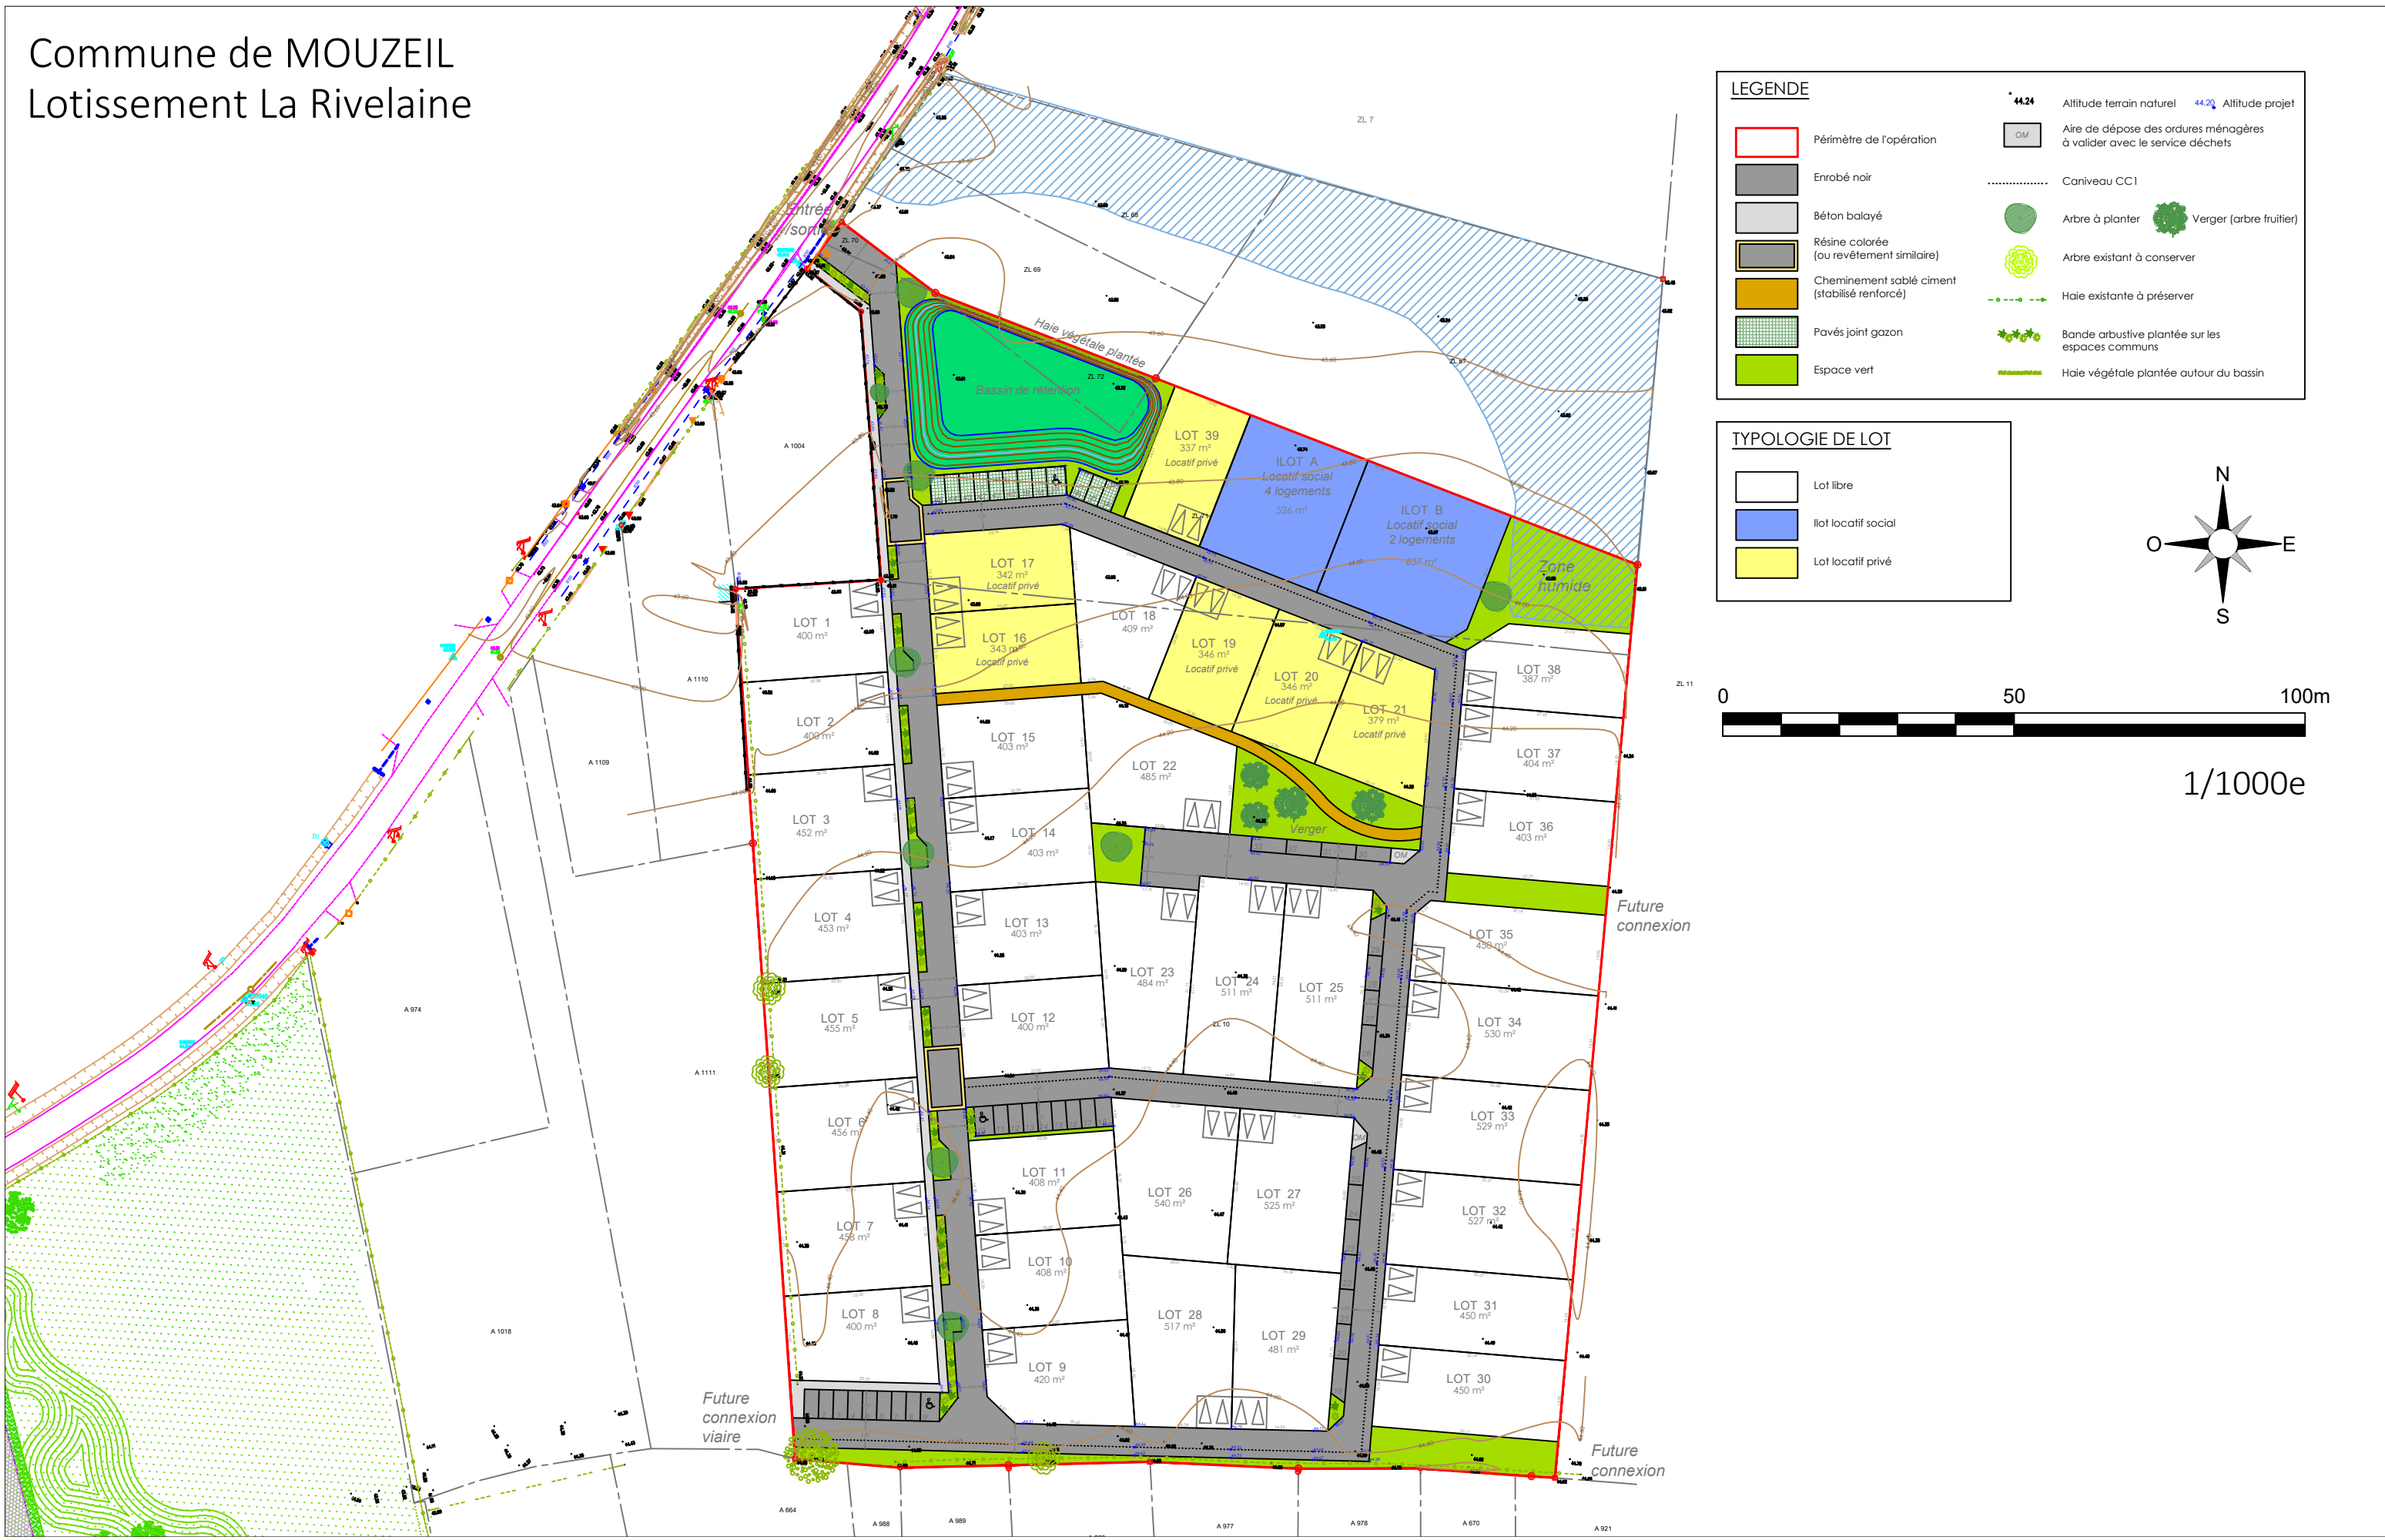


### LEGENDE

|  |   |  |   |
|--|---|--|---|
|  | Périmètre de l'opération                      |  | Aire de dépôt des ordures ménagères à valider avec le service déchets |
|  | Enrobé noir                                   |  | Caniveau CC1  |
|  | Béton balayé                                  |  | Arbre à planter   |
|  | Résine colorée (ou revêtement similaire)      |  | Verger (arbre fruitier)   |
|  | Cheminement sable ciment (stabilisé renforcé) |  | Arbre existant à conserver  |
|  | Pavés joint gazon                             |  | Haie existante à préserver  |
|  | Espace vert                                   |  | Bande arbustive plantée sur les espaces communs                       |
|  |   |  | Haie végétale plantée autour du bassin                                |

### TYPLOGIE DE LOT

|  |                     |
|--|---------------------|
|  | Lot libre           |
|  | Ilot locatif social |
|  | Lot locatif privé   |

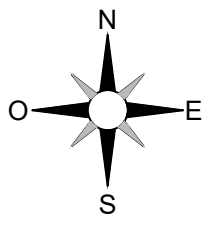

1/1000e