

DÉPARTEMENT DU CALVADOS

COMMUNE DE FRÉNOUVILLE

"Rue des Acacias"

LOTISSEMENT DE 26 LOTS

PLAN DE COMPOSITION



SIÈGE SOCIAL / CITIS - LES MANAGERS
15 AV DE CAMBRIDGE - BP 60269
14209 HEROUVILLE-SAINT-CLAIR CEDEX

Tél : 02 31 06 66 65
contact@mosaic-amenagement.fr
www.mosaic-amenagement.fr





MAÎTRE D'OUVRAGE		PARTENAIRES	
VIABILIS LA QUALITÉ DE L'AMÉNAGEMENT Rue Terre Adélie, Bâtiment O 35760 SAINT GREGOIRE Tél. : 02 23 25 09 93			

DATES	ÉTABLI PAR	OBSERVATIONS	INDICE
26/07/2021	S.H.	PERMIS D'AMÉNAGER	A

DOSSIER	DATE	ÉCHELLE	RÉFÉRENCE
HE9337	26/07/2021	1/500°	PA04

SARL de Géomètre-Expert inscrite au tableau de l'Ordre des GÉOMETRE-EXPERTS N°1989A100013
SIRET 351 631 775 00035 - RCS CAEN APE 712 A

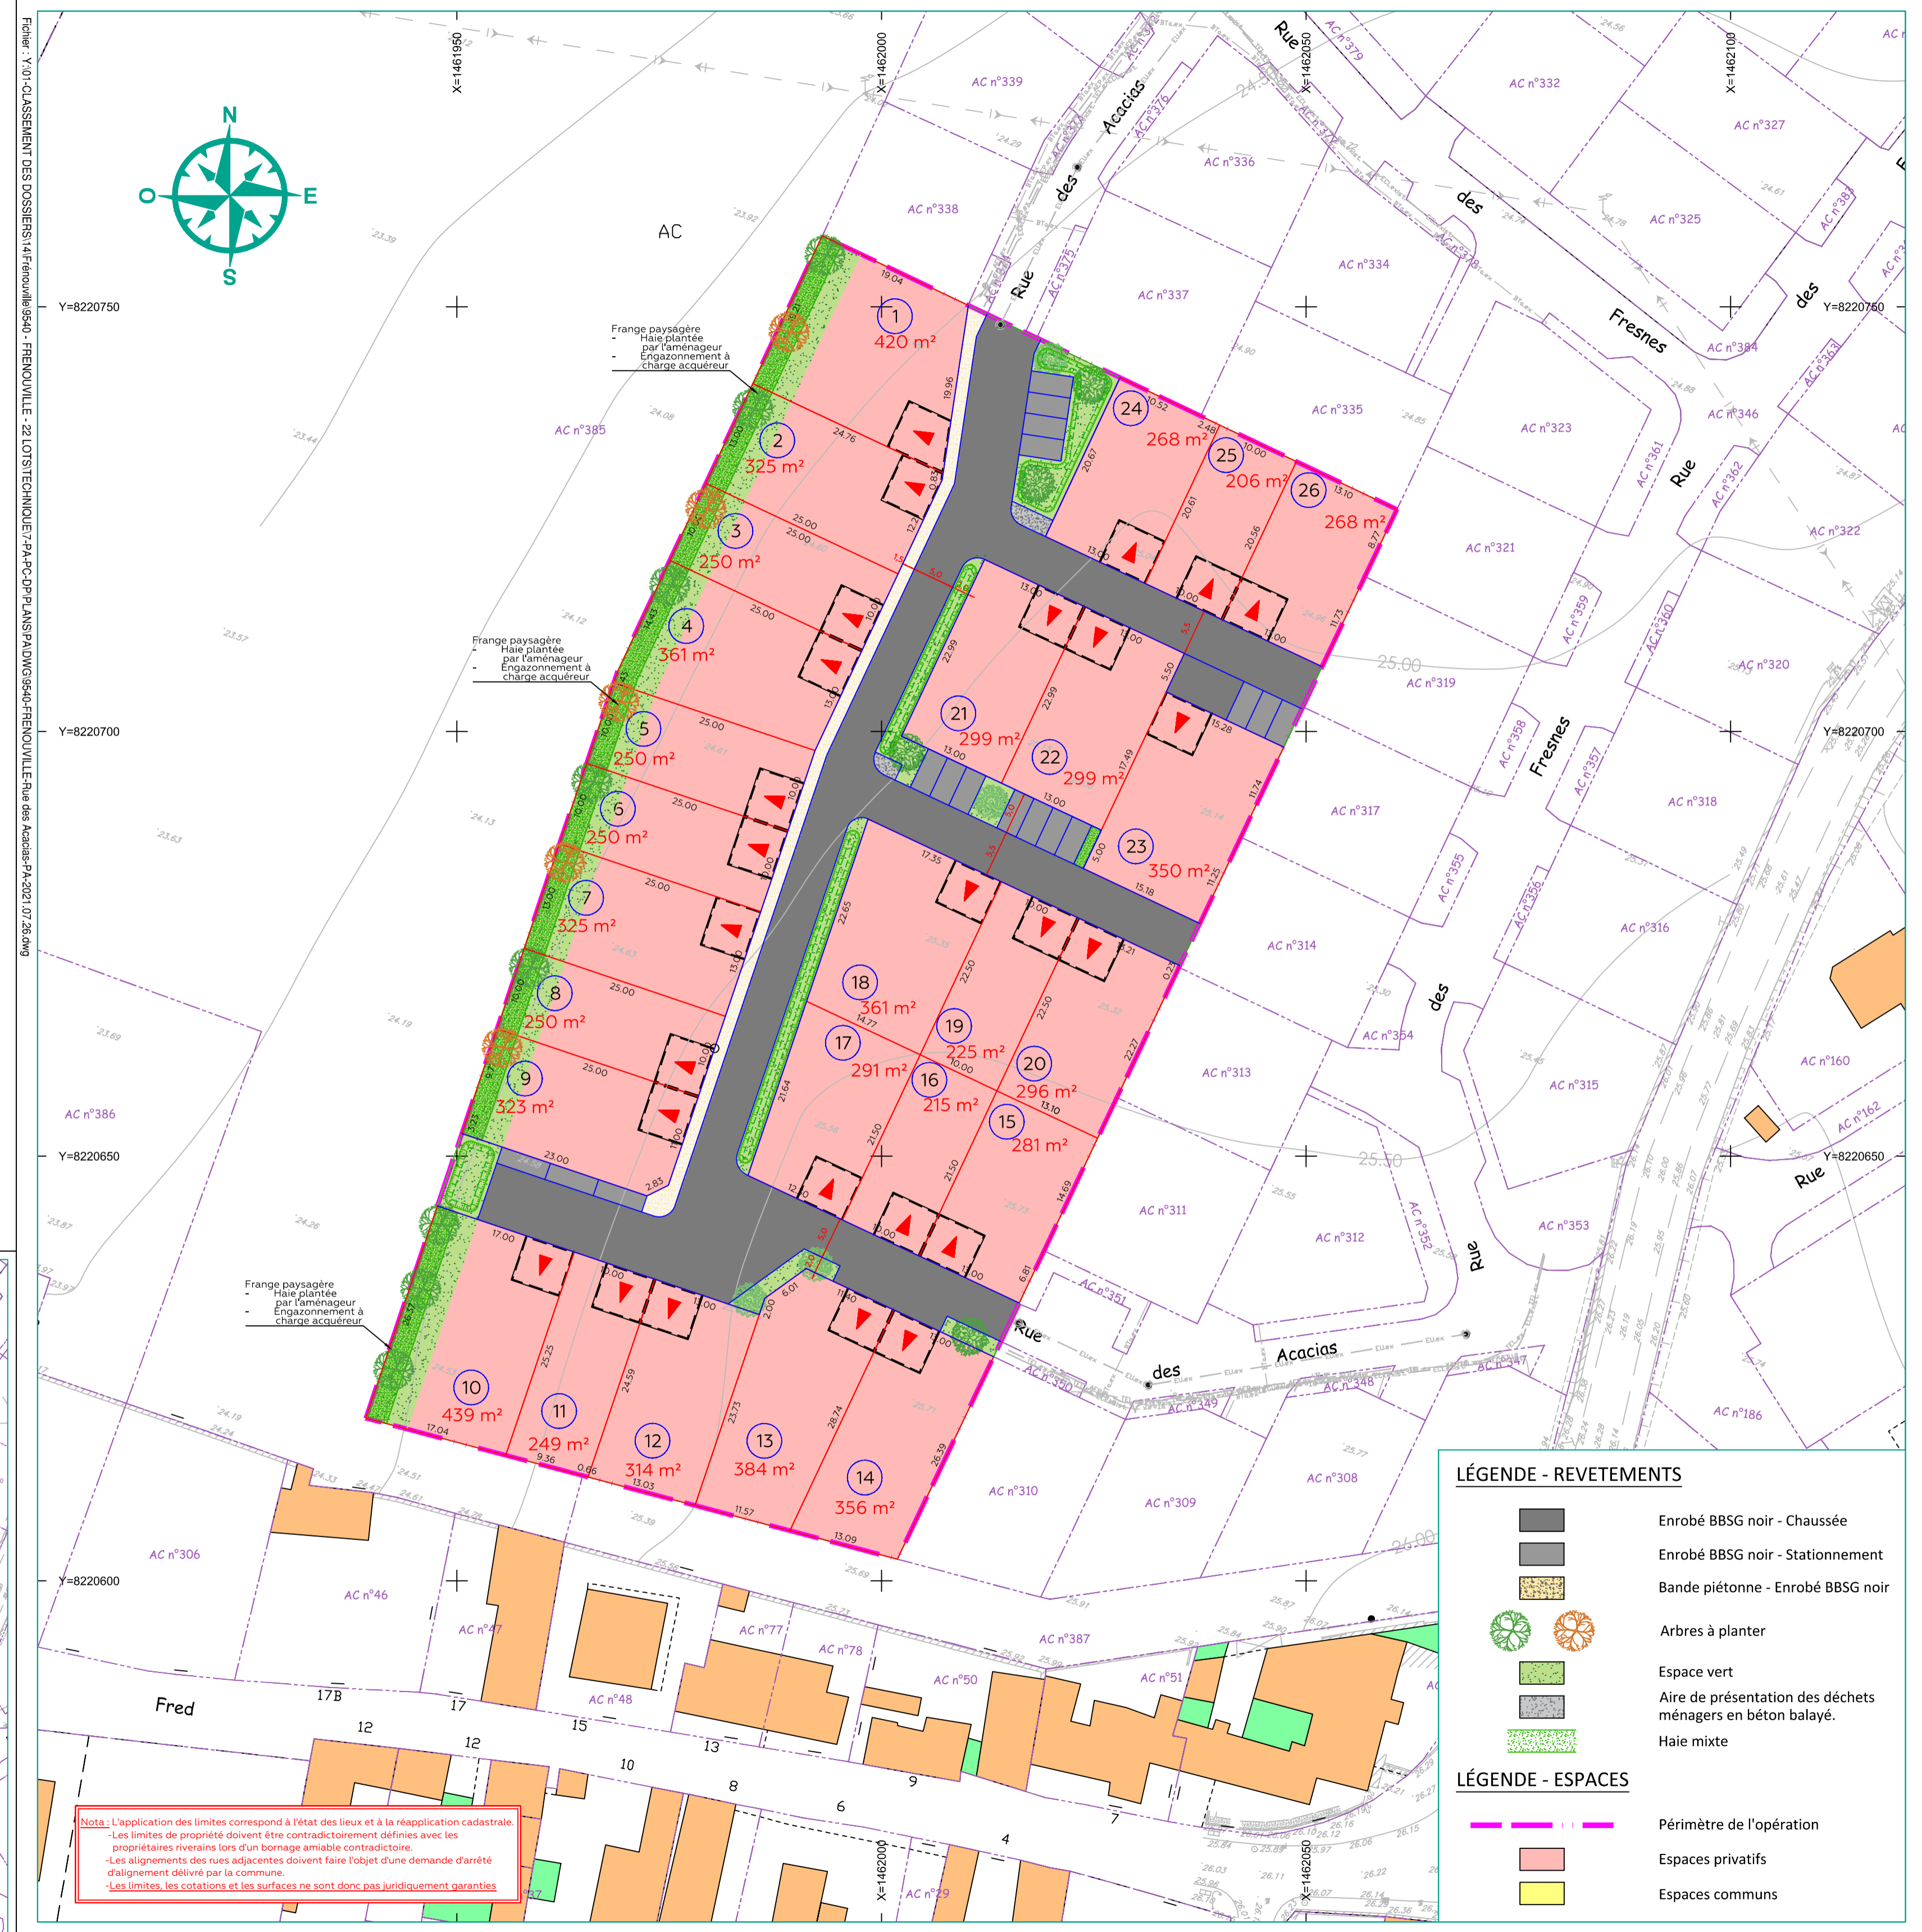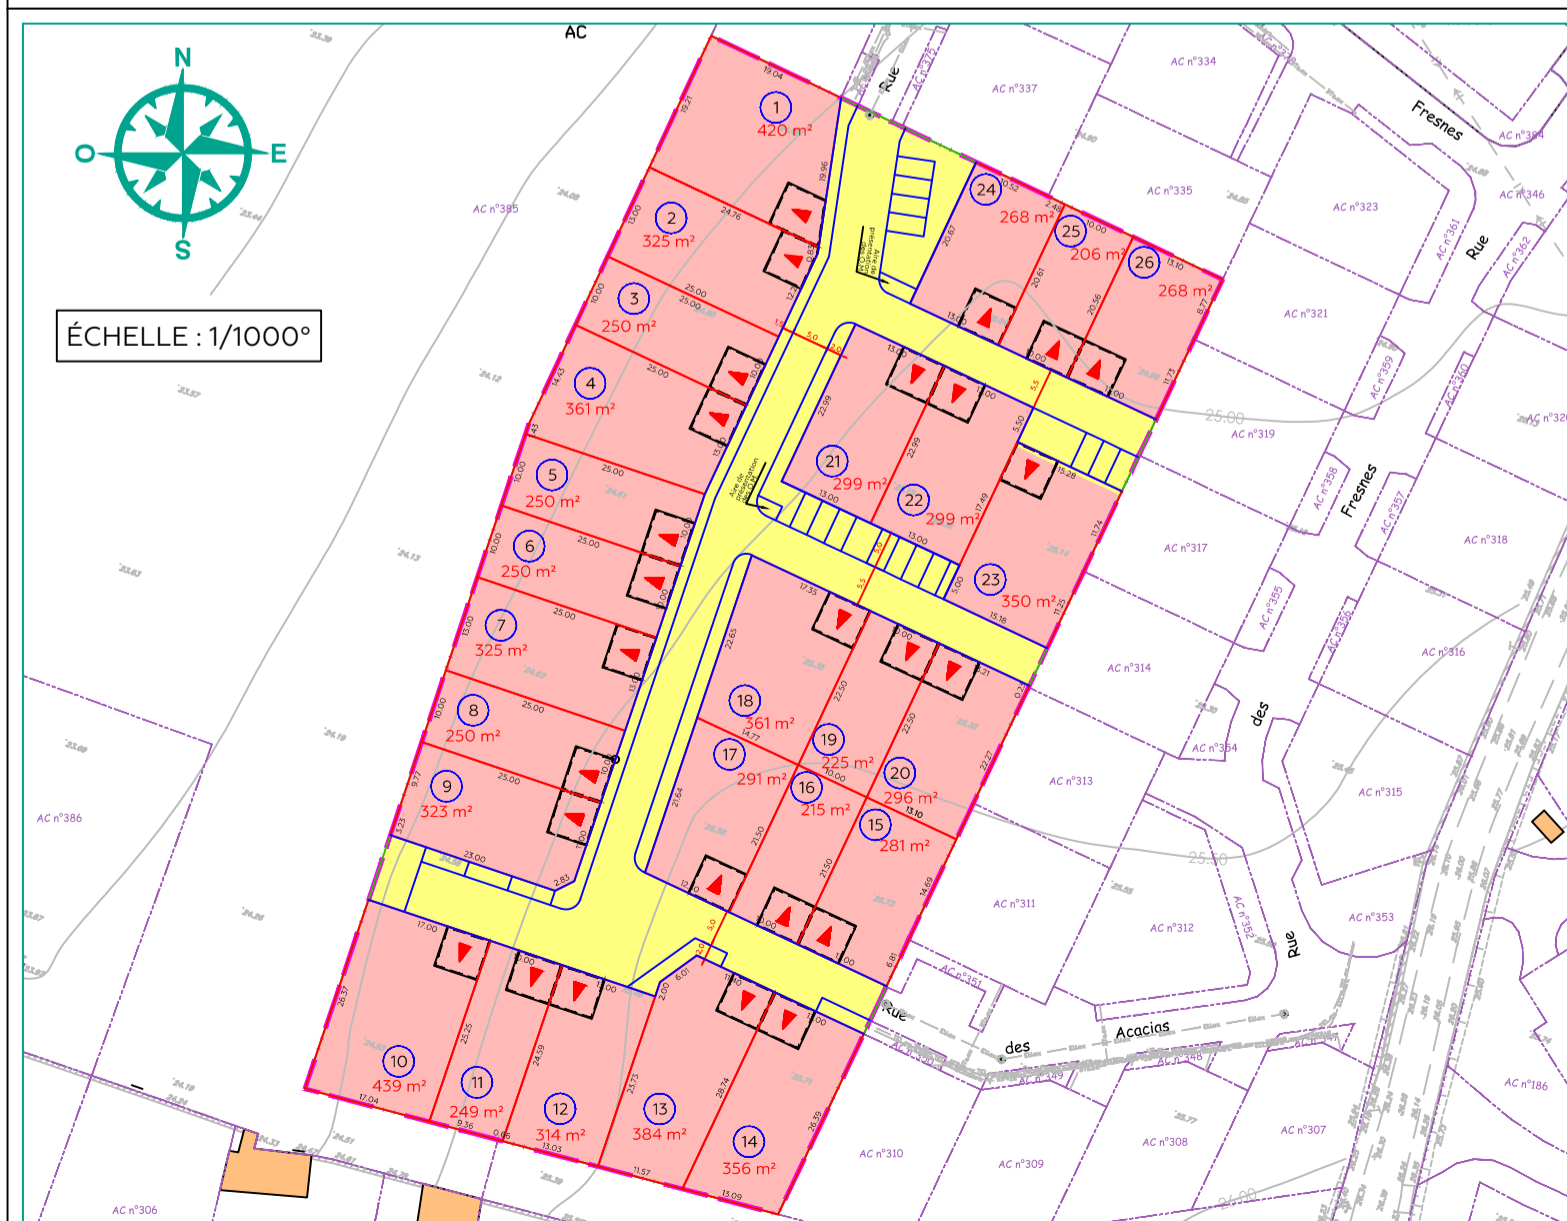

Nota : L'application des limites correspond à l'état des lieux et à la réapplication cadastrale.
-Les limites de propriétés doivent être contradictoirement définies avec les propriétaires riverains lors d'un bornage amiable contradictoire.
-Les alignements des rues adjacentes doivent faire l'objet d'une demande d'arrêt d'alignement délivré par la commune.
-Les limites, les cotations et les surfaces ne sont donc pas juridiquement garanties.

LÉGENDE - REVETEMENTS

- Enrobé BBSG noir - Chaussée
- Enrobé BBSG noir - Stationnement
- Bande piétonne - Enrobé BBSG noir
- Arbres à planter
- Espace vert
- Aire de présentation des déchets ménagers en béton balayé.
- Haie mixte

LÉGENDE - ESPACES

- Périmètre de l'opération
- Espaces privés
- Espaces communs