


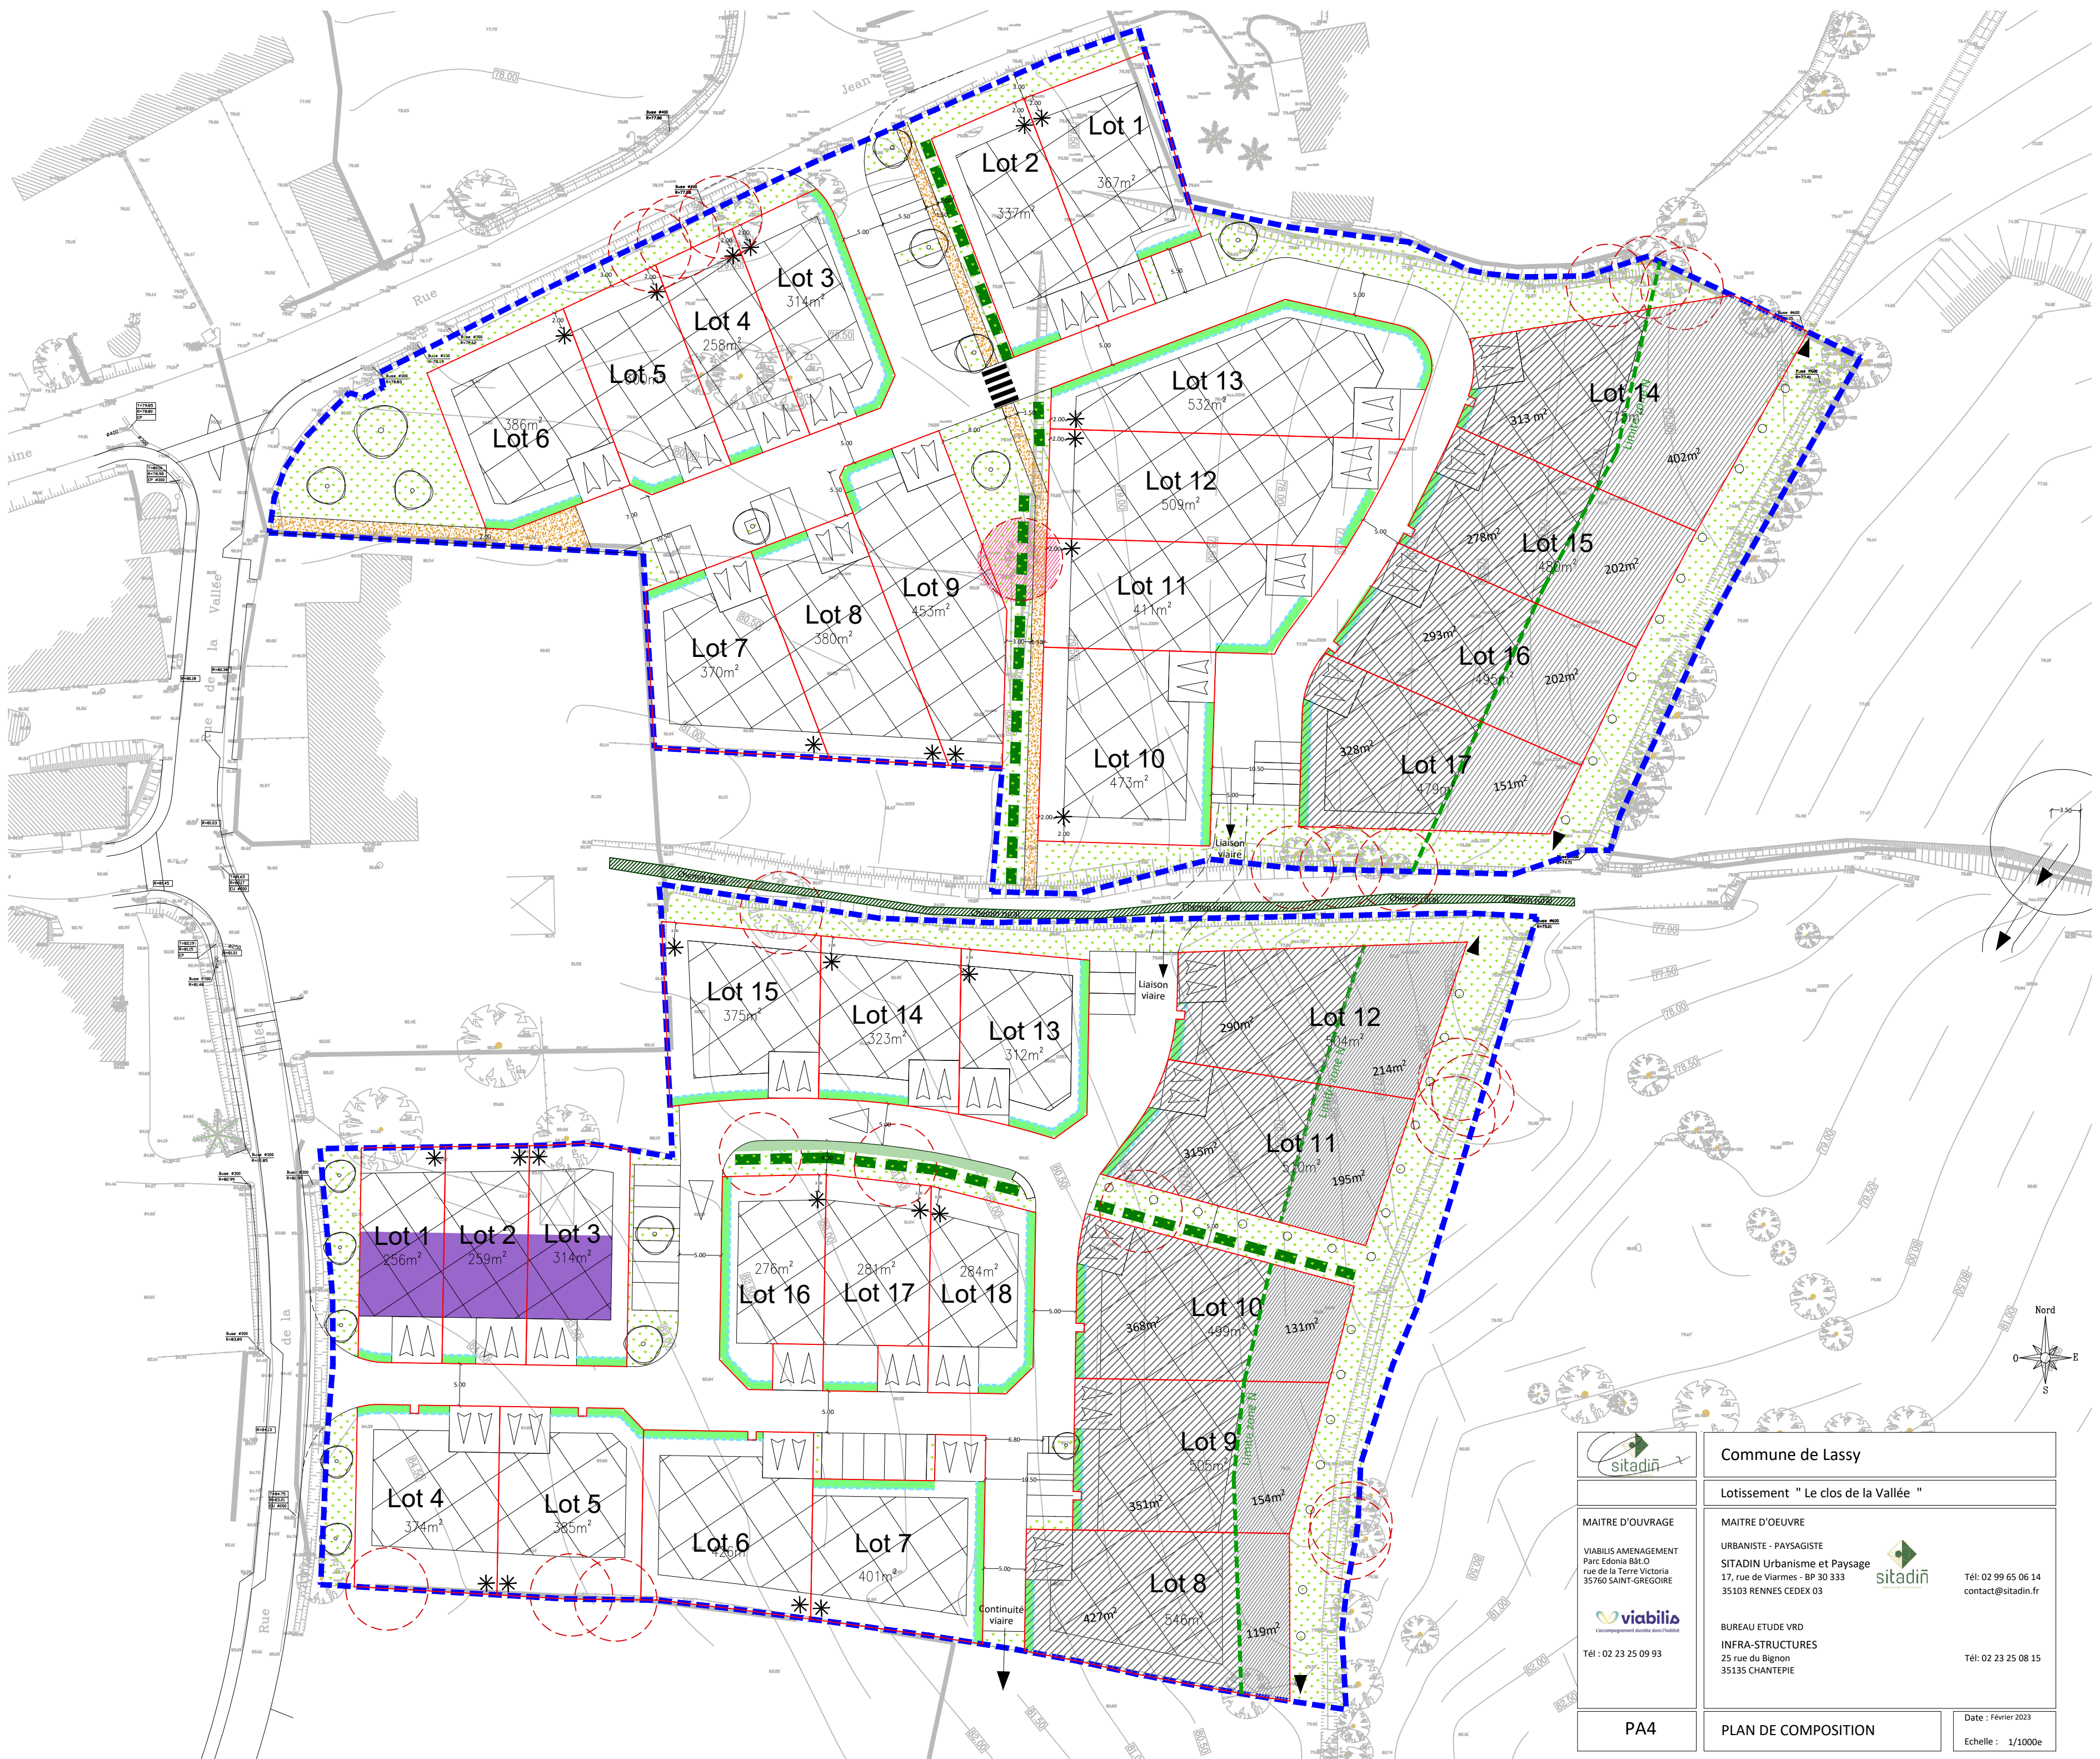

		Commune de Lassy	
		Lotissement " Le clos de la Vallée "	
MAITRE D'OUVRAGE VIABILIS AMENAGEMENT Parc Edenis Bât.O rue de la Terre Victoria 35760 SAINT-GREGOIRE	 L'accompagnement durable des habitats	MAITRE D'OEUVRE URBANISTE - PAYSAGISTE SITADIN Urbanisme et Paysage 17, rue de Viarmes - BP 30 333 35103 RENNES CEDEX 03	
		 Tél: 02 99 65 06 14 contact@sitadin.fr	
		BUREAU ETUDE VRD INFRA-STRUCTURES 25 rue du Bignon 35135 CHANTEPIE	
PA4		PLAN DE COMPOSITION	Date : Février 2023 Echelle : 1/1000e